

ΕΦΗΜΕΡΙΣ ΤΗΣ ΚΥΒΕΡΝΗΣΕΩΣ
ΤΗΣ ΕΛΛΗΝΙΚΗΣ ΔΗΜΟΚΡΑΤΙΑΣ

ΕΝ ΑΘΗΝΑΙΣ ΤΗ 3 ΙΟΥΝΙΟΥ 1982 | ΤΕΥΧΟΣ ΤΕΤΑΡΤΟΝ | ΑΡΙΘΜΟΣ ΦΥΛΛΟΥ 263

ΠΕΡΙΕΧΟΜΕΝΑ

ΑΠΑΛΛΟΤΡΙΩΣΕΙΣ

ΑΠΟΦΑΣΕΙΣ

ΑΠΑΛΛΟΤΡΙΩΣΕΙΣ

ΑΠΟΦΑΣΕΙΣ

'Αριθ. Κ. 9504/450 (1)

Δημιουργία ζώνης παραλίας στή θέση «ΚΕΦΑΛΗ» Κοινότητας Πετρίτης Νομοῦ Κερκύρας, μπροστά στην ιδιοκτησία Σπυρίδωνος 'Απέργη.

Ο ΥΠΟΥΡΓΟΣ ΟΙΚΟΝΟΜΙΚΩΝ

Έχοντας υπόψη:

1. Τίς διατάξεις τῶν παρ. 2 καί 5 τοῦ ἄρθρου 6 τοῦ Α.Ν. 2344/1940 «περί αἰγιαλοῦ καί παραλίας», ὅπως ἀντικαταστάθηκαν μέ τίς διατάξεις τοῦ ἄρθρου 13 τοῦ Νόμου 1078/1980.

2. Τή σύμφωνη γνώμη τοῦ Γενικοῦ 'Επιτελείου Ναυτικοῦ, πού διατυπώθηκε στό Φ. 187.2/548/81/1.9.1981 ἔγγραφό του.

3. Τήν ΟΕ/12680/15.9.1981 ἀπόφαση τοῦ Νομάρχη Κερκύρας, μέ τήν ὁποία ἐπικυρώθηκαν ἡ ἔκθεση τῆς 'Επιτροπῆς καί τό σχετικό τοπογραφικό καί ὑψομετρικό διάγραμμα, πού δημοσιεύθηκαν στό μέ ἀριθμό 723/10.12.1981 ΦΕΚ τ. Δ'.

4. Τή Δ 7270/1715/21.12.1981 κοινή ἀπόφαση τῶν Πρωθυπουργοῦ καί 'Υπουργοῦ Οἰκονομικῶν «περί ἀναθέσεως ἁρμοδιοτήτων στούς 'Υφυπουργούς Οἰκονομικῶν», ἀποφασίζουμε:

'Εγκρίνουμε, γιά τήν προσαύξηση τοῦ αἰγιαλοῦ, τή ζώνη παραλίας στή θέση «ΚΕΦΑΛΗ» Κοινότητας Πετρίτης Νομοῦ Κερκύρας μπροστά στήν ἰδιοκτησία Σπυρ. 'Απέργη, ὅπως αὐτή καθορίσθηκε ἀπό τήν ἁρμόδια 'Επιτροπή τοῦ ἄρθρ. 74 τοῦ 636/1977 Π. Δ/τος καί εἰκονίζεται στό ἀπό 8.7.1981 καί μέ κλίμακα 1:500 τοπογραφικό καί ὑψομετρικό διάγραμμα τοῦ Πολιτικοῦ Μηχανικοῦ Νικολάου Τρύφωνα, τό ὁποῖο ἔχει θεωρηθεῖ ἀπό τή Διεύθυνση Τεχνικῶν 'Υπηρεσιῶν Νομοῦ Κερκύρας τήν 9.7.1981 καί συνοδεύει τήν ἀπό 9.7.1981 ἔκθεση τῆς ἐν λόγω 'Επιτροπῆς.

'Η παροῦσα ἀπόφαση, μαζί μέ τήν ἔκθεση τῆς 'Επιτροπῆς καί τό τοπογραφικό διάγραμμα νά δημοσιευθοῦν στήν 'Εφημερίδα τῆς Κυβερνήσεως (ἄρθρ. 13 Ν. 1078/80).

ΕΚΘΕΣΙΣ

Καθορισμοῦ (τό πρῶτον) οριογραμμῶν αἰγιαλοῦ καί παραλίας εἰς θέσιν «Κεφάλη» παραλίας Κοινότητος Πετρίτης Νομοῦ Κερκύρας πρό ἰδιοκτησίας Σπυρίδωνος 'Απέργη.

'Εν Κερκύρα σήμερον τήν 9.7.1981 ἡ κατά Νόμον ἁρμοδία 'Επιτροπή καθορισμοῦ τῶν ὁρίων αἰγιαλοῦ καί παραλίας, ἀποτελουμένη ἐκ τῶν: 1) Κωνσταντίνου Σκέρου, Οἰκονομικοῦ 'Εφόρου Κερκύρας, 2) Νικολάου Ξενάκη, 'Υπ/ρχου Κερκύρας, 3) Δημητρίου Μάκκα Προϊσταμένου Τ.Ε.Ε. Δ/νσεως Τ.Υ. Ν.Κ. συνελθοῦσα ἐν τῷ καταστήματι τῆς Οἰκον. 'Εφορίας Κερκύρας καί λαβοῦσα ὑπ' ὄψιν:

α) Τήν ἀπό 25.2.1981 ὑποβληθεῖσα αἴτησιν τοῦ Σπυρίδωνος 'Απέργη «περί καθορισμοῦ οριογραμμῶν αἰγιαλοῦ καί παραλίας εἰς θέσιν «Κεφάλη» παραλίας Κοινότητος Πετρίτης Νομοῦ Κερκύρας.

β) Τό ὑποβληθέν τοπογραφικόν διάγραμμα ὑπό κλίμακα 1:500 τῆς ἀνωτέρω περιοχῆς συνταχθέν ὑπό τοῦ Μηχανικοῦ Νικολάου Τρύφωνα, δεόντως ἠλεγμένον καί τεθεωρημένον ὑπό τῆς Διευθύνσεως Τ.Υ. Ν. Κερκύρας τήν 9.7.81.

γ) Τάς διατάξεις τοῦ Α.Ν. 2344/40 «περί αἰγιαλοῦ καί παραλίας» ὡς αὗται συνεπληρώθησαν καί ἐτροποποιήθησαν μεταγενεστέρως.

δ) Τά ἐκ τῆς διενεργηθείσης τήν 10.3.1981 αὐτοψίας προκύψαντα στοιχεῖα, ἀποφασίζει:

Καθορίζει ἐπί τοῦ ὡς ἄνω (β) τοπογραφικοῦ διαγράμματος:

Ι. Διά συνεχοῦς ἐρυθρᾶς γραμμῆς τό ὅριον τοῦ αἰγιαλοῦ.
ΙΙ. Διά συνεχοῦς κιτρίνης γραμμῆς τό ὅριον τῆς παραλίας.

'Αναλυτικῶς:

Ι. 'Ως οριογραμμή αἰγιαλοῦ ὁρίζεται ἡ πολυγωνική τῶν κορυφῶν 1, 2, 3, 4, 5, 6, 7, 8, 9, αἵτινες ἐξασφαλίζονται ἐκ σταθερῶν σημείων ὡς κατωτέρω:

Ἡ κορυφὴ (1) ἐξασφαλίζεται ἀπὸ τὰ σημεῖα Α καὶ Β ποὺ εἶναι κολωνάκια ἀπὸ μπετὸν μὲ τὰς ἀντιστοίχως ἀποστάσεις 5.50 μ. καὶ 4.00 μ.

Ἡ κορυφὴ (2) ἐξασφαλίζεται ἀπὸ τὰ σημεῖα Γ καὶ Δ ποὺ εἶναι κολωνάκια ἀπὸ μπετὸν μὲ τὰς ἀντιστοίχως ἀποστάσεις 5.00 μ. καὶ 5.50 μ.

Ἡ κορυφὴ (3) ἐξασφαλίζεται ἀπὸ τὰ σημεῖα Ε καὶ Ζ ποὺ εἶναι κολωνάκια ἀπὸ μπετὸν μὲ τὰς ἀντιστοίχως ἀποστάσεις 6.50 μ. καὶ 7.50 μ.

Ἡ κορυφὴ (4) ἐξασφαλίζεται ἀπὸ τὰ σημεῖα Γ καὶ Θ ποὺ εἶναι κολωνάκια ἀπὸ μπετὸν μὲ τὰς ἀντιστοίχως ἀποστάσεις 5.00 μ. καὶ 6.00 μ.

Ἡ κορυφὴ (5) ἐξασφαλίζεται ἀπὸ τὰ σημεῖα Ι καὶ Κ ποὺ εἶναι κολωνάκια ἀπὸ μπετὸν μὲ τὰς ἀντιστοίχως ἀποστάσεις 4.50 μ. καὶ 5.00 μ.

Ἡ κορυφὴ (6) ἐξασφαλίζεται ἀπὸ τὰ σημεῖα Λ καὶ Μ ποὺ εἶναι κολωνάκια ἀπὸ μπετὸν μὲ τὰς ἀντιστοίχως ἀποστάσεις 5.50 μ. καὶ 5.50 μ.

Ἡ κορυφὴ (7) ἐξασφαλίζεται ἀπὸ τὰ σημεῖα Ν καὶ Ξ ποὺ εἶναι κολωνάκια ἀπὸ μπετὸν μὲ τὰς ἀντιστοίχως ἀποστάσεις 6.70 μ. καὶ 6.00 μ.

Ἡ κορυφὴ (8) ἐξασφαλίζεται ἀπὸ τὰ σημεῖα Ο καὶ Π ποὺ εἶναι κολωνάκια ἀπὸ μπετὸν μὲ τὰς ἀντιστοίχως ἀποστάσεις 5.00 μ. καὶ 4.50 μ.


Ἡ κορυφὴ (9) ἐξασφαλίζεται ἀπὸ τὰ σημεῖα Ρ καὶ Σ ποὺ εἶναι κολωνάκια ἀπὸ μπετὸν μὲ τὰς ἀντιστοίχως ἀποστάσεις 5.00 μ. καὶ 4.50 μ.


ΙΙ. Ὡς ὁριογραμμὴ παραλίας ὁρίζεται ἡ πολυγωνικὴ τῶν κορυφῶν 1΄. 2΄. 3΄. 4΄. 5΄. 6΄. 7΄. 8΄.

Τὰ Μέλη τῆς Ἐπιτροπῆς
Κωνστ. Σκέρος, Νικόλ. Ξενάκης, Δημήτρ. Μάκκας

Ἀθῆναι, 2 Μαρτίου 1982

Ο ΥΦΥΠΟΥΡΓΟΣ
ΔΗΜΟΣΘΕΝΗΣ ΔΗΜΟΣΘΕΝΟΠΟΥΛΟΣ

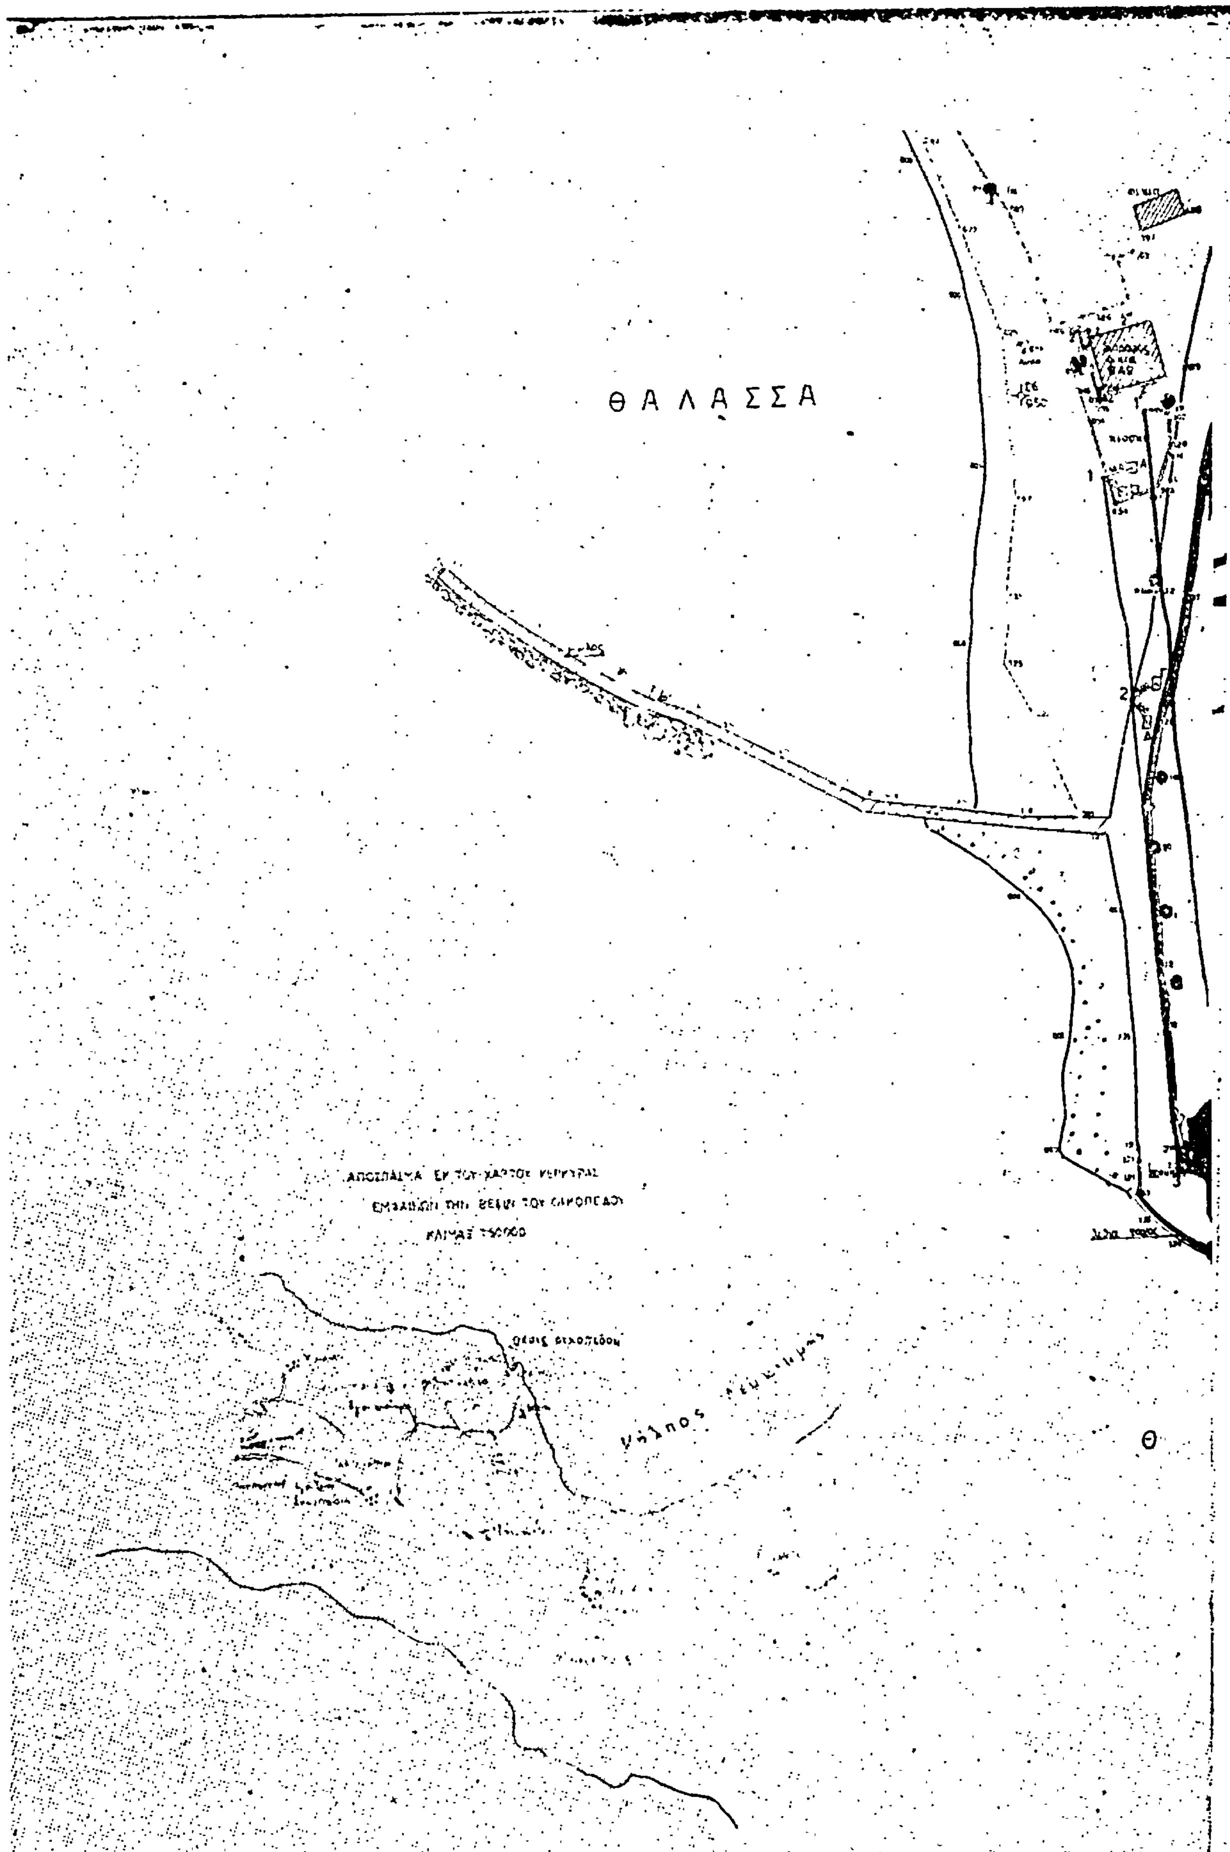
ΘΑΛΑΣΣΑ
Θ

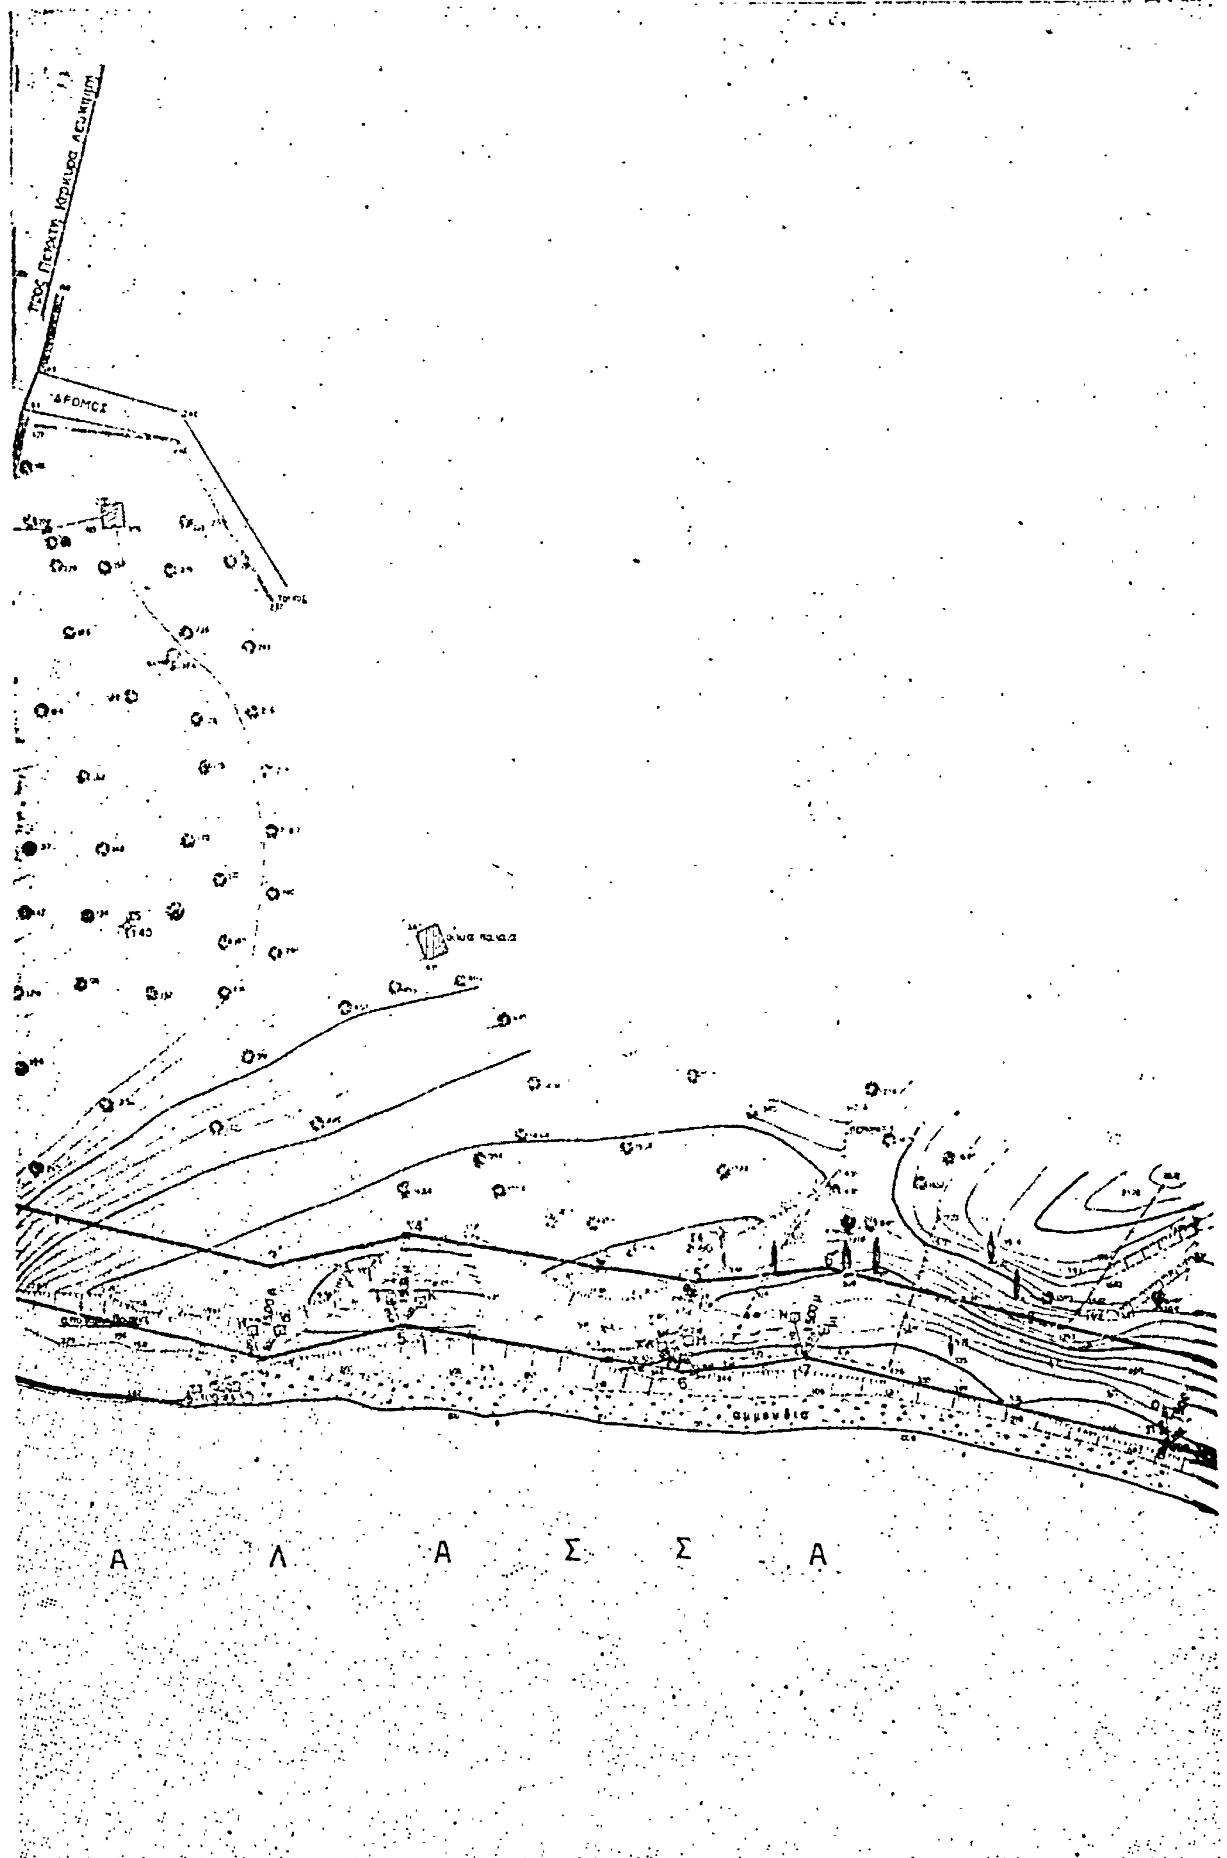
Α Λ Α Σ Σ Α


Τοπογραφικον διαγραμμα
Ιδιοκτησιας Σπυριδωνος Απεργη
Εις θεσιν Κεφαλι παραλιας Πετριτη κοιν. [redacted]
Προς καθορισμον (το πρωτον) οριογραμμων
αιγιαλου και παραλιας

ΚΛΙΜΑΞ 1:500



Συνοδεύει την από 17-8ι έκθεση της Επιτροπής

Εν Κερκυρα τη 9/11/1981
Ο
Συνταξας

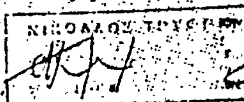


Εν Κερκυρα τη 9/ /1981
Ο
Ελεγξας εν τω πεδίω δια
την ορθότητα της αποτυπώσεως
Νικολαος Βελιανίτης
Πολ. Μηχανικος

Εθεωρήθη
Εν Κερκυρα τη



Υπομνημα
Οριογραμμη αιγιαλου ______
Οριογραμμη παραλιας ______

[redacted]

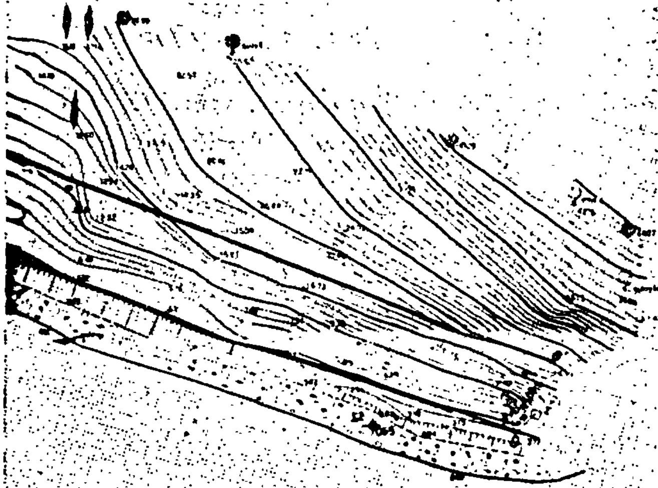

Η επιτροπη καθορισμου αιγιαλου και παραλιας
1 ΚΟΜΗΝΟΣ ΣΚΕΡΟΣ ΟΙΚΟΝΟΜΙΚΟΣ ΕΦΟΡΟΣ ΚΕΡΚΥΡΑΣ
2 ΝΙΚΟΛΑΟΣ ΞΕΝΑΚΗΣ ΥΠΟΛΙΜΕΝΑΡΧΗΣ ΚΕΡΚΥΡΑΣ
3 ΔΗΜΗΤΡΙΟΣ ΜΑΚΚΑΣ Π/ΝΟΣ ΤΕΣ ΔΝΣΕΩΣ ΤΧΝ ΚΕΡΚΥΡΑ

Ἀριθ. Δ. 1341/358 (2)

Δημιουργία ζώνης παραλίας στὴ θέση «ΚΑΤΑΡΑΧΙ» Περιφερείας Δήμου Λεχαινῶν Νομοῦ Ἠλείας.

Ο ΥΠΟΥΡΓΟΣ ΟΙΚΟΝΟΜΙΚΩΝ

Ἔχοντας ὑπόψη:

1. Τὶς διατάξεις τῶν παρ. 2 καὶ 5 τοῦ ἄρθρου 6 τοῦ Α.Ν. 2344/1940 «περὶ αἰγιαλοῦ καὶ παραλίας», ὅπως ἀντικαταστάθηκαν μὲ τὶς διατάξεις τοῦ ἄρθρου 13 τοῦ Νόμου 1078/1980.

2. Τὴ σύμφωνη γνώμη τοῦ Γενικοῦ Ἐπιτελείου Ναυτικοῦ, ποὺ διατυπώθηκε στὸ Φ. 187.2/792/80/2592/8.12.1980 ἔγγραφό του.

3. Τὴ 15275/23.12.80 ἀπόφαση τοῦ Νομάρχη Ἠλείας, μὲ τὴν ὁποία ἐπικυρώθηκαν ἡ ἔκθεση τῆς Ἐπιτροπῆς καὶ τὸ σχετικὸ τοπογραφικὸ καὶ ὑψομετρικὸ διάγραμμα, ποὺ δημοσιεύθηκαν στὸ μὲ ἀριθμὸ 75/10.2.81 ΦΕΚ τ. Δ.

4. Τὴ Δ. 7270/1715/21.12.81 κοινὴ ἀπόφαση τῶν Πρωθυπουργοῦ καὶ Ὑπουργοῦ Οἰκονομικῶν «περὶ ἀναθέσεως ἁρμοδιοτήτων στοὺς Ὑφυπουργοὺς Οἰκονομικῶν», ἀποφασίζουμε:

Ἐγκρίνουμε, γιὰ τὴν προσαύξηση τοῦ αἰγιαλοῦ, τὴ ζώνη παραλίας στὴ θέση «ΚΑΤΑΡΑΧΙ» Περιφερείας Δήμου Λεχαινῶν Νομοῦ Ἠλείας, ὅπως αὐτὴ καθορίσθηκε ἀπὸ τὴν ἁρμόδια Ἐπιτροπὴ τοῦ ἄρθρου 74 τοῦ 636/1977 Π. Δ/τος καὶ εἰκονίζεται στὸ ἀπὸ 10.10.80 καὶ μὲ κλίμακα 1:500 τοπογραφικὸ καὶ ὑψομετρικὸ διάγραμμα τοῦ Πολιτικοῦ Μηχανικοῦ Γεωργίου Μ. Χέρρα, τὸ ὁποῖο ἔχει θεωρηθεῖ ἀπὸ τὴ Διεύθυνση Τεχνικῶν Ὑπηρεσιῶν Νομοῦ Ἠλείας τὴν 15.10.1980 καὶ συνοδεύει τὴν ἀπὸ 15.10.80 ἔκθεση τῆς ἐν λόγω Ἐπιτροπῆς.

Ἡ παροῦσα ἀπόφαση μαζὶ μὲ τὴν ἔκθεση τῆς Ἐπιτροπῆς καὶ τὸ τοπογραφικὸ διάγραμμα νὰ δημοσιευθοῦν στὴν Ἐφημερίδα τῆς Κυβερνήσεως (ἄρθρ. 13 Ν. 1078/80).

ΕΚΘΕΣΙΣ

Ἐπιτροπῆς καθορισμοῦ ὁρίων αἰγιαλοῦ εἰς περιοχὴν Καταράχι Λεχαινῶν Ν. Ἠλείας.

Στὰ Λεχαινὰ σήμερα στὶς 15 Ὀκτωβρίου 1980 οἱ ὑπογεγραμμένοι: 1) Γεώργιος Ροδόπουλος, Ἔφορ. Τμηματάρχης - Οἰκονομικὸς Ἔφορος Λεχαινῶν, ὡς Πρόεδρος, 2) Γεώργιος Βουγιουκλῆς, Τοπογράφος Μηχανικὸς μὲ 4ο βαθμό, νόμιμος ἀναπληρωτὴς τοῦ Διευθυντοῦ ΤΥΝ Ἠλείας, ὡς μέλος, 3) Χρῆστος Στρατᾶκος, Ἀνθ/χος Λ—Σ Λιμενάρχης Κατακόλου, ὡς μέλος, ἀποτελοῦντες τὴν ἐπιτροπὴ καθορισμοῦ τῶν ὁρίων αἰγιαλοῦ περιφερείας Οἰκονομικῆς Ἐφορίας Λεχαινῶν συγκληθεῖσα ἐν συνεχείᾳ τοῦ ἀριθ. Φ. 187.2/158/80/Ἀρ.Σ. 515/8.3.1980 ἐγγράφου τοῦ Γεν. Ἐπιτελείου Ναυτικοῦ διὰ τοῦ ἀριθ. 5470/7.10.80 ἐγγράφου τοῦ Οἰκονομικοῦ Ἐφόρου Λεχαινῶν, μετέβημεν ἐπὶ τόπου εἰς τὴν ἐν ἐπικεφαλίδι περιοχὴ στὶς 15.10.80 καὶ

Λαβόντες ὑπόψιν:

I. Τὸ τοπογραφικὸ διάγραμμα τῆς περιοχῆς Καταράχι Λεχαινῶν ποὺ ἀνασυνέταξε ὁ Πολιτικὸς Μηχανικὸς Γεώργ. Χέρρας στὶς 10.10.80, κλίμ. 1:500 καὶ ἤλεγξε καὶ θεώρησε ἡ ΔΤΥ Ν. Ἠλείας στὶς 15.10.80.

II. Τὰ ἀπὸ 10.11.75, 9.5.76 καὶ 12.11.1979 πρακτικὰ τῆς Ἐπιτροπῆς καθορισμοῦ ὁρίων αἰγιαλοῦ στὴν πιὸ πάνω περιοχή.

III. Τὰ ἀριθ. Φ. 182.2/48/76/24.2.76, Φ. 187.2/313/76/7.8.76, Φ. 187.2/170/77/1.4.77 καὶ Φ. 187.2/158/80/8.3.80 ἔγγραφα τοῦ Ἀρχηγείου Ναυτικοῦ καὶ τὴν ἀπὸ 7.3.77 ἀναφορὰ τοῦ τότε Ἀντιπλοιάρχου (Μ) Σ. Σωτηροπούλου.

IV. Τὴν ἀπὸ 15.2.80 ἀναφορὰ τοῦ Παναγ. Πιτσάκη.

V. Τὶς ἔνορκες μαρτυρικὲς καταθέσεις τῶν α) Ἀριστομένη Ντουβίκα τοῦ Σπυρίδωνος καὶ β) Δημητρίου Καρκαβίτσα τοῦ Βασιλείου, κατοίκων Λεχαινῶν Ἠλείας ποὺ συνοδεύονται ἀπὸ πέντε φωτογραφίες καὶ

VI. Τὰ συμπεράσματα ποὺ βγῆκαν ἀπὸ τὶς αὐτοψίες στὴν περιοχή, κατὰ τὰ ὁποῖα ἀποκλείεται παντελῶς ἡ ὕπαρξη παλαιοῦ αἰγιαλοῦ καθ' ὅσον (α) πλησίον τῆς ἀκτογραμμῆς τὸ ἔδαφος εἶναι ἀργιλλῶδες χαρακτηριστικὰ διαβρωμένο ἀπὸ τὴ θάλασσα, (β) ἴχνη παλαιοῦ πολυβολείου κατασκευασμένου ἀπὸ τὴ Γερμανικὴ κατοχὴ ἔχουν καταληφθεῖ ἀπὸ τὴ θάλασσα ποὺ διέβρωσεν ἐν τῷ μεταξὺ τὴν ξηρά, τεκμήρια ποὺ μαρτυροῦν ὅτι στὴν περιοχὴ διαβρώνεται ἐμφανῶς ἡ ξηρὰ ἀπὸ τὴ θάλασσα, γεγονὸς ποὺ ἀποκλείει τὴν ὕπαρξη παλαιοῦ αἰγιαλοῦ, ἀποφασίζουμε:

Καθορίζουμε ἐπὶ τοῦ τοπογραφικοῦ τῆς παρ. 1:

α) Τὴν ὁριογραμμὴ τοῦ αἰγιαλοῦ διὰ ἐρυθρᾶς συνεχοῦς πολυγωνικῆς γραμμῆς μὲ κορυφὲς τὰ σημεῖα 1, 2, 3, 4, 5, 6, 7, 8, 9 ἀπὸ τὰ ὁποῖα τὰ 1, 2, 4, 5, 6, 7, 8 ἔχουν ἐξαρτηθεῖ ἀπὸ σταθερὰ καὶ τὰ ὑπόλοιπα προκύπτουν ἀπὸ τὰ στοιχεῖα τῆς πολυγωνικῆς.

β) Τὴν ὁριογραμμὴ τῆς παραλίας διὰ κιτρίνης συνεχοῦς πολυγωνικῆς γραμμῆς μὲ κορυφὲς τὰ σημεῖα 1', 2', 3', 4', 5', 6', 7', 8', 9', τὰ ὁποῖα ἔχουν ἐξαρτηθεῖ ἀπὸ τὰς κορυφὰς τῆς ὁριογραμμῆς τοῦ αἰγιαλοῦ.

III. Ἡ ὁριογραμμὴ τοῦ παλαιοῦ αἰγιαλοῦ συμπίπτει μὲ τὴν ὁριογραμμὴ τοῦ αἰγιαλοῦ σύμφωνα μὲ τὸ σκεπτικὸ τοῦ πρακτικοῦ.

Ὁ Πρόεδρος
Γεώργιος Ροδόπουλος
Τὰ Μέλη
Γεώργιος Βουγιουκλῆς, Χρῆστος Στρατᾶκος

Ἀθῆναι, 9 Μαρτίου 1982

Ο ΥΦΥΠΟΥΡΓΟΣ

ΔΗΜΟΣΘΕΝΗΣ ΔΗΜΟΣΘΕΝΟΠΟΥΛΟΣ

ΤΟΠΟΓΡΑΦΙΚΟΝ ΔΙΑΓΡΑΜΜΑ

ΙΟΝΙΟΝ

Παραλιακή οδός

ΟΡΥΓΜΕΝΗ ΕΚΤΑΣΙΣ ΑΡΓΙΛΛΑΔΟΣ

ΕΚΤΑΣΙΣ ΑΜΜΩΔΗΣ

10.10.80

15-10-1980


15-10-1980


ΧΑΤΖΙΝΗΣ

ΣΤΡΑΤΑΚΟΣ

ΡΟΔΟΠΟΥΛΟΣ

ΒΟΥΓΙΟΥΚΛΗΣ ΓΕΩΡΓ

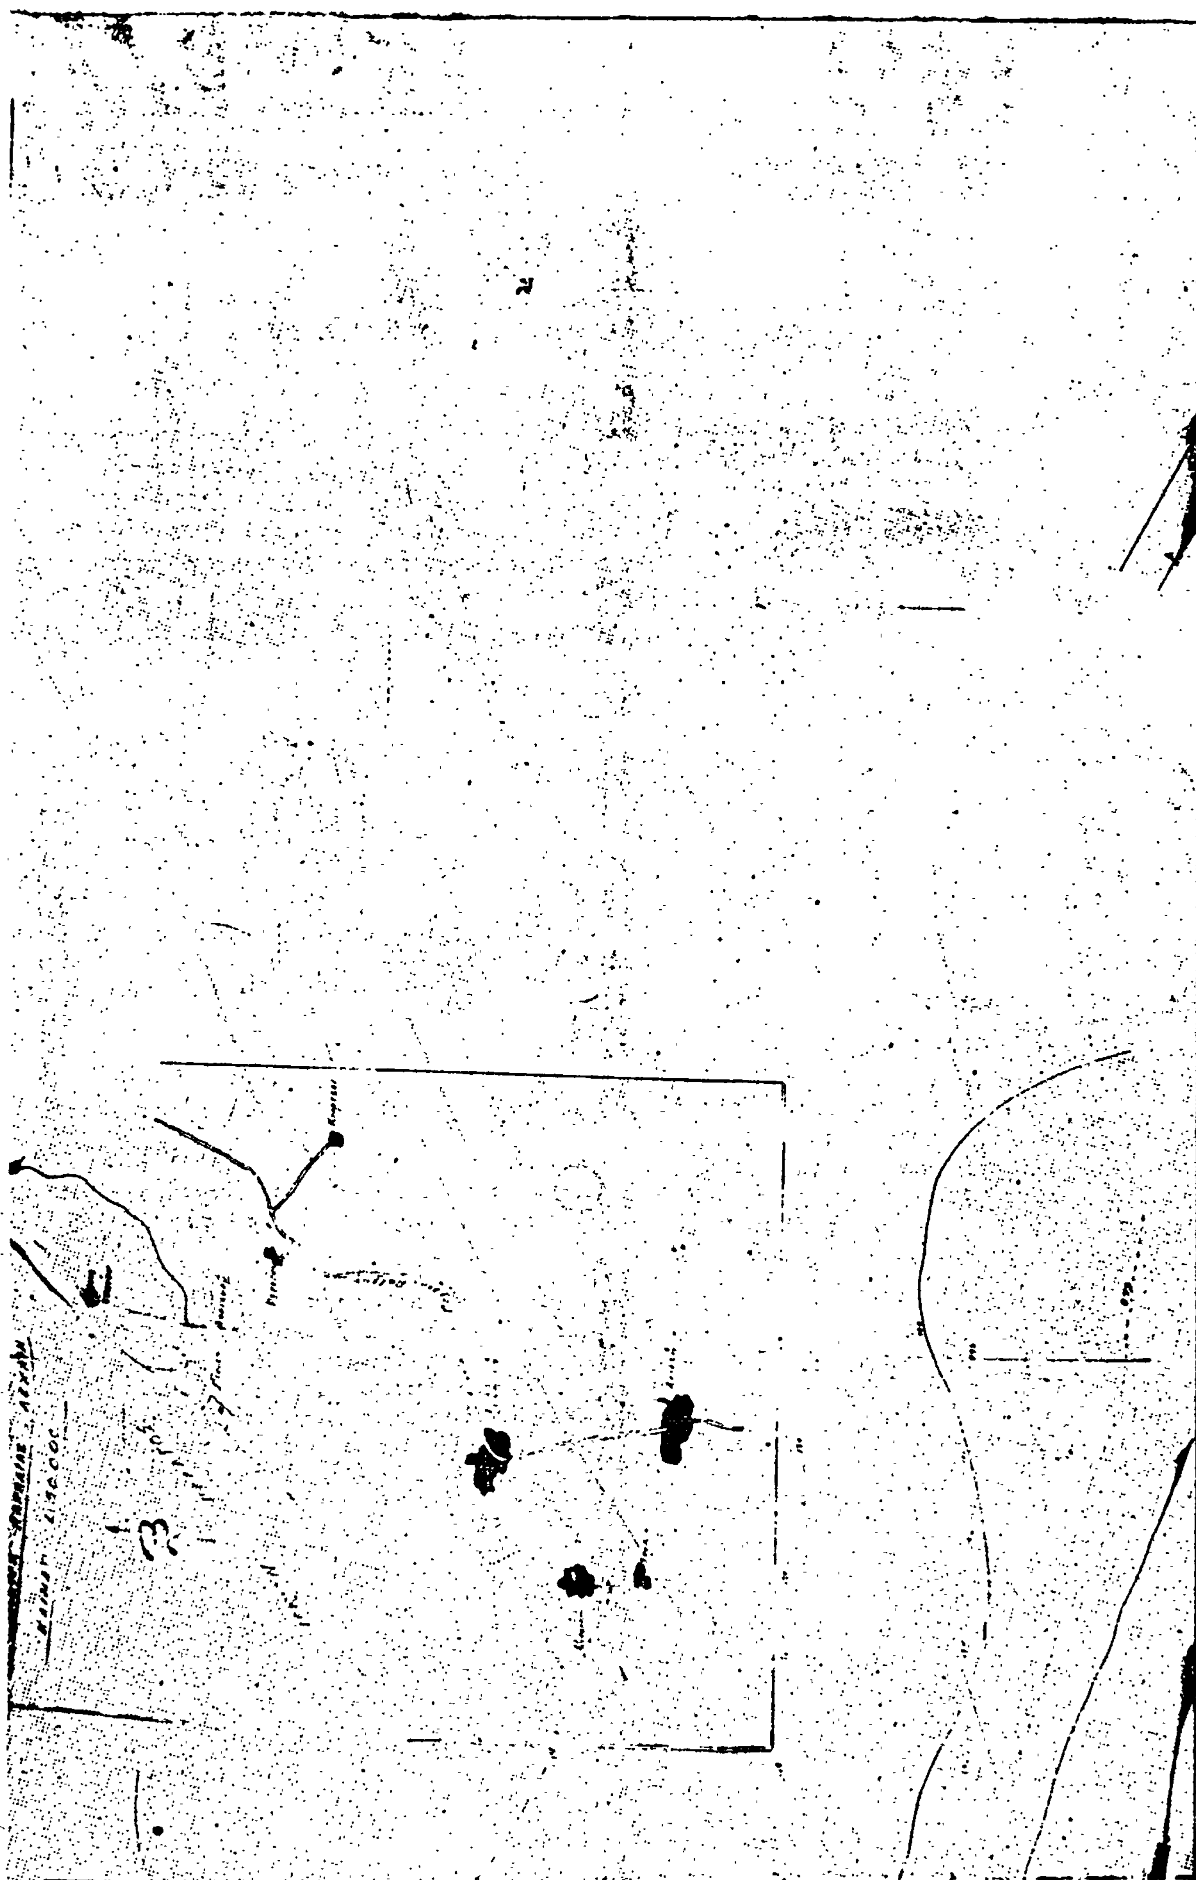

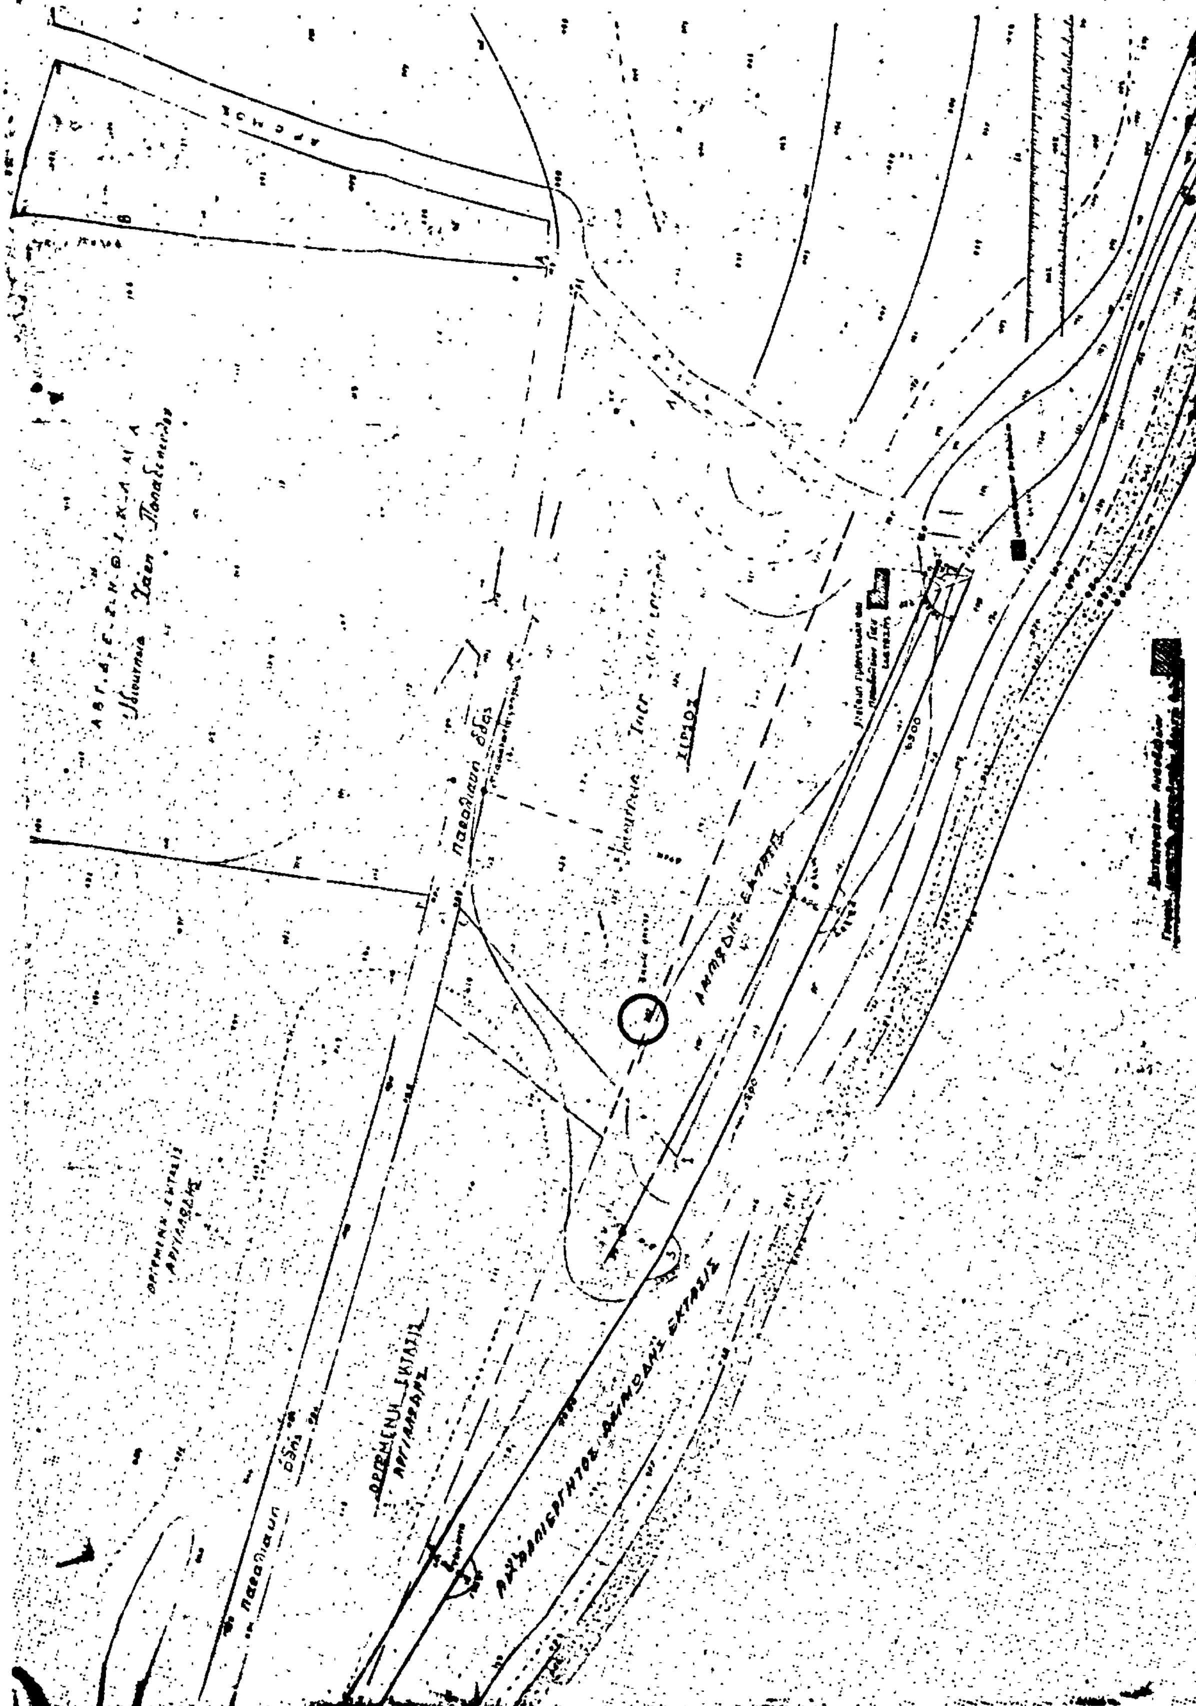

'Αριθ. Δ. 1344/360 (3)

Δημιουργία ζώνης παραλίας στή θέση ΜΠΡΙΝΙΑΣ Κοινότητας 'Αγίου Κωνσταντίνου Σάμου.

Ο ΥΠΟΥΡΓΟΣ ΟΙΚΟΝΟΜΙΚΩΝ

Έχοντας υπόψη:

1. Τις διατάξεις τών παρ. 2 και 5 τοῦ ἄρθρου 6 τοῦ Α.Ν. 2344/1940 «περί αιγιαλοῦ καὶ παραλίας», ὅπως ἀντικαταστάθηκαν μὲ τὶς διατάξεις τοῦ ἄρθρου 13 τοῦ Νόμου 1078/1980.

2. Τὴ σύμφωνη γνώμη τοῦ Γενικοῦ 'Επιτελείου Ναυτικοῦ, πού διατυπώθηκε στὸ 187.2/55/81/192/6.2.1981 ἔγγραφό του.

3. Τὴν ΕΦ. 1358/23.3.81 ἀπόφαση τοῦ Νομάρχη Σάμου, μὲ τὴν ὁποία ἐπικυρώθηκαν ἡ ἔκθεση τῆς 'Επιτροπῆς καὶ τὸ σχετικὸ τοπογραφικὸ καὶ ὑψομετρικὸ διάγραμμα, ποὺ δημοσιεύθηκαν στὸ μὲ ἀριθμὸ 229/22.4.81 ΦΕΚ τ. Δ'.

4. Τὴ Δ. 7270/1715/21.12.81 κοινὴ ἀπόφαση τῶν Πρωθυπουργοῦ καὶ Ὑπουργοῦ Οἰκονομικῶν «περὶ ἀναθέσεως ἁρμοδιοτήτων στοὺς Ὑφυπουργοὺς Οἰκονομικῶν», ἀποφασίζουμε:

'Εγκρίνουμε, γιὰ τὴν προσαύξηση τοῦ αἰγιαλοῦ, τὴ ζώνη παραλίας στὴ θέση ΜΠΡΙΝΙΑ Κοινότητας 'Αγίου Κωνσταντίνου Σάμου, ὅπως αὐτὴ καθορίσθηκε ἀπὸ τὴν ἁρμόδια 'Επιτροπὴ τοῦ ἄρθρου 74 τοῦ 636/1977 Π. Δ/τος καὶ εἰκονίζεται στὸ ἀπὸ 'Ιουνίου 1980 καὶ μὲ κλίμακα 1:500 τοπογραφικὸ καὶ ὑψομετρικὸ διάγραμμα τοῦ 'Εργοδηγοῦ Δ. Ε. Κυριάκου Χαρδαβέλλα, τὸ ὁποῖο ἔχει θεωρηθεῖ ἀπὸ τὸν Προϊστάμενό του, Διεύθυνση Τεχνικῶν Ὑπηρεσιῶν Ν. Σάμου τὴν 19.11.1980 καὶ συνοδεύει τὴν ἀπὸ 24.11.80 ἔκθεση τῆς ἐν λόγω 'Επιτροπῆς.

Ἡ παροῦσα ἀπόφαση, μαζὶ μὲ τὴν ἔκθεση τῆς 'Επιτροπῆς καὶ τὸ τοπογραφικὸ διάγραμμα, νὰ δημοσιευθοῦν στὴν 'Εφημερίδα τῆς Κυβερνήσεως (ἄρθρ. 13 Ν. 1078/80).

ΕΚΘΕΣΙΣ

'Επιτροπῆς καθορισμοῦ τῶν ὁρίων τοῦ αἰγιαλοῦ

ἄρθρ. 74 Π.Δ. 636/77.

Διὰ τὸν πρῶτον καθορισμὸν τῶν ὁρίων τοῦ αἰγιαλοῦ στὴ θέση «ΜΠΡΙΝΙΑΣ» τῆς Κοινότητας 'Αγίου Κωνσταντίνου Ν. Σάμου.

'Εν Σάμῳ τῇ 24.11.1980 οἱ ὑπογεγραμμένοι: 1) Θεόδωρος Κηρύκος, Οἰκονομικὸς Ἔφορος Σάμου, ὡς Πρόεδρος, 2) 'Αριστομένης Σεχιώτης, Διευθυντὴς Τεχνικῶν Ὑπηρεσιῶν Σάμου, ὡς μέλος, 3) Χρῆστος 'Αποστολάκης, Ὑπολιμενάρχης Σάμου, ὡς μέλος, ἀποτελοῦντες τὴν ἐπιτροπὴ καθορισμοῦ τῶν ὁρίων τοῦ αἰγιαλοῦ δυνάμει τοῦ ἄρθρου 74 τοῦ Π. Δ. 636/77 καὶ τῆς ὑπ' ἀριθ. 1123/15.2.80 ἀποφάσεως Νομάρχου Σάμου (παράγρ. 1 ἄρθρ. 63 τοῦ Π.Δ. 636/77) συγκληθεῖσα διὰ τῆς ἐντολῆς τοῦ Προέδρου αὐτῆς, μετέβημεν ἐπὶ τόπου εἰς τὴν προαναφερομένην περιοχὴν τὴν 28.8.1980.

Λαβόντες ὑπ' ὄψιν:

1. Τὸ ἀπὸ Τ.Υ 2612/25.6.80 ἔγγραφο τῆς Κοινότητας 'Αγίου Κωνσταντίνου Ν. Σάμου, διὰ τοῦ ὁποίου ζητεῖται ὁ καθορισμὸς τῶν ὁρίων τοῦ αἰγιαλοῦ εἰς τὴν ἀνωτέρω περιοχήν.

2. Τὸ ὑπὸ τῆς Διευθύνσεως Τεχνικῶν Ὑπηρεσιῶν συνταχθὲν τὸν 'Ιούνιο 1980 τοπογραφικὸν καὶ ὑψομετρικὸν διάγραμμα εἰς μία (1) πινακίδα εἰς κλίμακα 1:500.

3. Τὰς διατάξεις τοῦ Α.Ν. 2344/40 ὡς αὐτὸς ἐτροποποιήθη ὡς καὶ τὴν πρὸς τοῦτον σχετικὴν Δικαστηριακὴν καὶ Διοικητικὴν Νομολογίαν.

4. Τὴν ἐκ τῆς ἐπιτοπίου μεταβάσεως σχηματισθεῖσαν ἀντίληψιν περὶ τοῦ πλάτους τῆς βρεχομένης ζώνης τῆς ξηρᾶς, τὴν μορφολογία τῆς περιοχῆς, τὴν κατάσταση τῆς ἀκτῆς, κατάσταση θαλασσίου χώρου.

5. Λοιπὰ στοιχεῖα τὰ ὁποῖα ἔλαβεν ὑπ' ὄψιν ἡ 'Επιτροπὴ (μαρτυρικαὶ καταθέσεις — τίτλος ἰδιοκτησίας) ὡς καὶ τὰ ἐξ αὐτῶν συμπεράσματα κατὰ τὴν κρίσιν τῆς 'Επιτροπῆς, ἀποφασίζει:

1. Καθορίζει ἐπὶ τοῦ ὡς ἄνω τοπογραφικοῦ διαγράμματος α) τὴν ὁριογραμμὴ τοῦ αἰγιαλοῦ δι' ἐρυθρᾶς συνεχοῦς πολυγωνικῆς γραμμῆς τῆς ὁποίας αἱ κορυφαὶ 1 ἕως 15 ἐξασφαλίζονται δι' ἀποστάσεων ἀπὸ Ε σταθερὰ σημεῖα. β) Τὴν ὁριογραμμὴν τῆς παραλίας διὰ συνεχοῦς κιτρίνης πολυγωνικῆς γραμμῆς, τῆς ὁποίας αἱ κορυφαὶ 1' ἕως 15' ἐξασφαλίζονται δι' ἀποστάσεων ἀπὸ σταθερὰ σημεῖα.

2. 'Αποφαίνεται ὅτι δὲν ὑφίσταται παλαιὸς αἰγιαλός.

3. 'Αποφαίνεται ὅτι δὲν ὑπάρχουν κτίσματα εἰς τὴν ζώνην τοῦ αἰγιαλοῦ καὶ τῆς παραλίας.

Ἡ 'Επιτροπὴ
(ὑπογραφαὶ)

'Αντικαθίσταται ἡ παρ. 2 τοῦ σκεπτικοῦ τῆς παρούσης ἀποφάσεως ὡς ἀκολούθως σύμφωνα μὲ τη γνωμοδότηση Φ 187/2/55/81 Σχ. 192/6.2.1981 τοῦ ΓΕΝ:

«2. Τὸ ὑπὸ τοῦ ἐργοδηγοῦ Δ.Ε. Κυριάκου Χαρδαβέλλα τῆς Διευθύνσεως Τεχνικῶν Ὑπηρεσιῶν συνταχθὲν τὸν 'Ιούνιο 1980 τοπογραφικὸ καὶ ὑψομετρικὸ διάγραμμα σὲ μία (1) πινακίδα καὶ θεωρηθὲν τὴν 19.11.1980 ὑπὸ τοῦ προϊσταμένου τῆς ἀνωτέρω ΔΤΥ τῆς Νομαρχίας Σάμου».

Σάμος, 10 Μαρτίου 1981


Ἡ 'Επιτροπὴ

Θεόδ. Κηρύκος, 'Αριστομ. Σεχιώτης, Χρ. 'Αποστολάκης

'Αθῆναι, 9 Μαρτίου 1982

Ο ΥΦΥΠΟΥΡΓΟΣ

ΔΗΜΟΣΘΕΝΗΣ ΔΗΜΟΣΘΕΝΟΠΟΥΛΟΣ

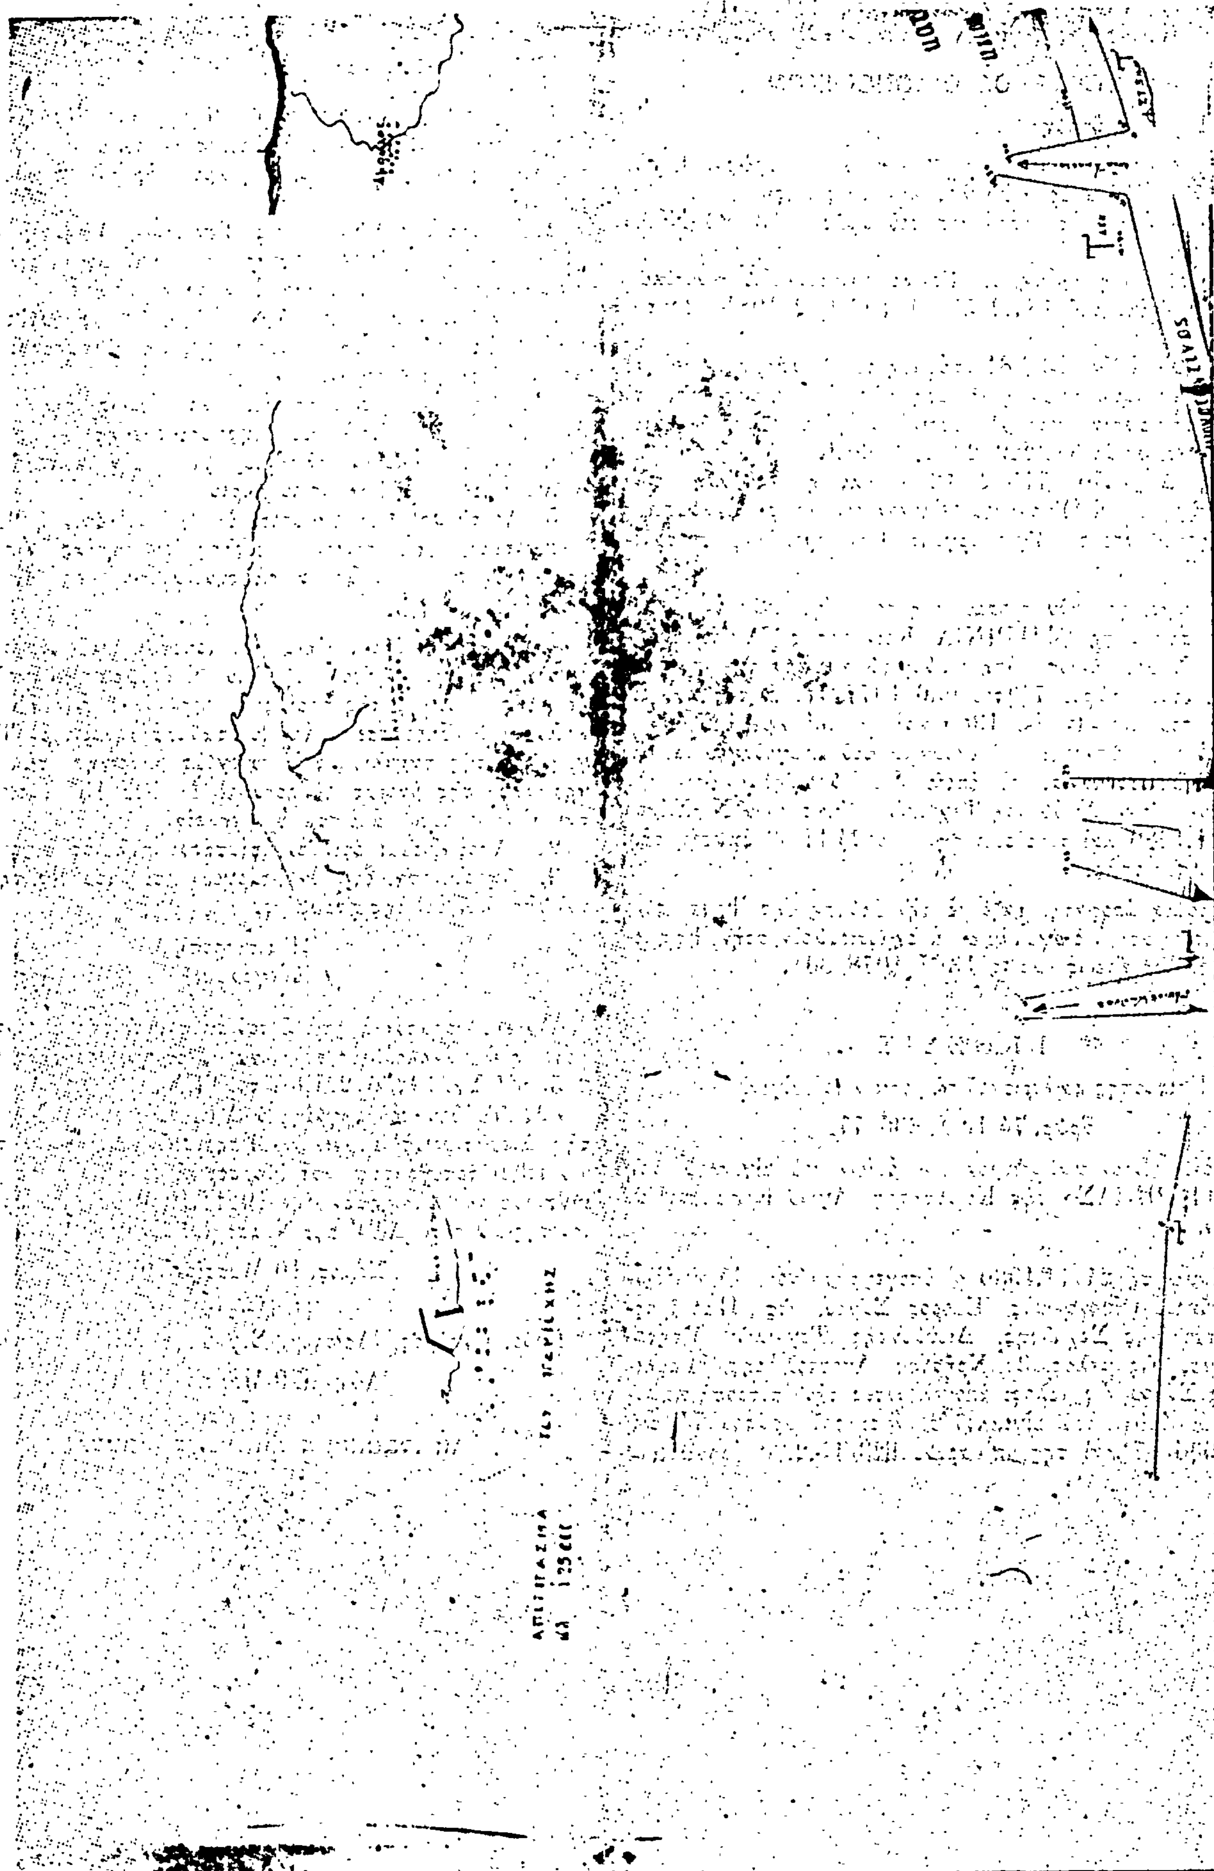


ΡΕΜΑ



ΤΟΠΟΓΡΑΦΙΚΟ ΔΙΑΓΡΑΜΜΑ
[illegible]
ΣΤΗ ΘΕΣΗ "[illegible]"
[illegible]
ΑΓΙΟΥ ΚΩΝΣΤΑΝΤΙΝΟΥ Ν. ΣΑΜΟΥ
[illegible] 24/11/1980
[illegible] ΤΗΣ ΕΠΙΤΡΟΠΗΣ [illegible]
ΟΡΙΩΝ ΑΙΓΙΑΛΟΥ ΚΑΙ ΠΑΡΑΛΙΑΣ

ΘΕΩΡΗΘΗΚΕ [illegible] 19/11/1980

ΛΑΣΣΑ

ΥΠΟΜΝΗΜΑ

Ο Συντάξας

Η ΥΠΗΡΕΣΙΑ ΤΟΥ ΕΘΝΙΚΟΥ ΤΥΠΟΓΡΑΦΕΙΟΥ ΓΝΩΣΤΟΠΟΙΕΙ ΟΤΙ:

Ἡ ἐτήσια συνδρομὴ τῆς Ἐφημερίδας τῆς Κυβερνήσεως, ἡ τιμὴ τῶν φύλλων της ποὺ πωλοῦνται τμηματικὰ καὶ τὰ τέλη δημοσιεύσεων στὴν Ἐφημερίδα τῆς Κυβερνήσεως, καθορίσθηκαν ἀπὸ 1 Ἰανουαρίου 1981 ὡς ἀκολούθως:

Α'. ΕΤΗΣΙΕΣ ΣΥΝΔΡΟΜΕΣ

1. Γιὰ τὸ Τεῦχος Α'	Δραχ.	1.500
2. » » » Β'	»	3.000
3. » » » ΤΑΠΣ	»	2.000
4. » » » Γ'	»	1.000
5. » » » Δ'	»	2.500
6. » » » Νομικῶν Προσώπων Δ.Δ. κλπ.	»	1.000
7. » » » Ἀν. Εἰδ. Δικαστηρίου	»	200
8. » » » Παράρτημα	»	600
9. » » » Ἀνωνύμων Ἑταιρειῶν κλπ.	»	7.000
10. » » Δελτίο Ἐμπορικῆς καὶ Βιομηχανικῆς Ἰδιοκτησίας	»	600
11. Γιὰ ὅλα τὰ τεύχη καὶ τὸ Δ.Ε.Β.Ι.	»	17.000

Οἱ Δῆμοι καὶ οἱ Κοινότητες τοῦ Κράτους καταβάλλουν τὸ 1/2 τῶν ἀνωτέρω συνδρομῶν.

Ὑπὲρ τοῦ Ταμείου Ἀλληλοβοηθείας Προσωπικοῦ τοῦ Ἐθνικοῦ Τυπογραφείου (ΤΑΠΕΤ) ἀναλογοῦν τὰ ἑξῆς ποσά:

1. Γιὰ τὸ Τεῦχος Α'	Δραχ.	75
2. » » » Β'	»	150
3. » » » ΤΑΠΣ	»	100
4. » » » Γ'	»	50
5. » » » Δ'	»	125
6. » » » Νομικῶν Προσώπων Δ.Δ. κλπ.	»	50
7. » » » Ἀν. Εἰδ. Δικαστηρίου	»	10
8. » » » Παράρτημα	»	30
9. » » » Ἀνωνύμων Ἑταιρειῶν κλπ.	»	350
10. » » Δελτίο Ἐμπ. καὶ Βιομ. Ἰδιοκτησίας	»	30
11. Γιὰ ὅλα τὰ τεύχη	»	850

Β'. ΤΙΜΗ ΦΥΛΛΩΝ

Ἡ τιμὴ πωλήσεως κάθε φύλλου, μέχρις 8 σελ., εἶναι 7 δρχ., ἀπὸ 9 ὡς 24 σελ. 14 δρχ., ἀπὸ 25 ὡς 48 σελ. 20 δρχ., ἀπὸ 49 ὡς 80 σελ. 40 δρχ. ἀπὸ 81 σελ. καὶ ἄνω ἡ τιμὴ πωλήσεως κάθε φύλλου προσαυξάνεται κατὰ 40 δρχ. ἀνὰ 80 σελίδες.

Γ'. ΤΙΜΗ ΦΩΤΟΑΝΤΙΓΡΑΦΩΝ

Ἡ τιμὴ διαθέσεως στὸ κοινὸ τῶν ἐκδιδομένων ἀπὸ τὸ Ἐθνικὸ Τυπογραφεῖο φωτοαντιγράφων τῶν διαφόρων φύλλων τῆς Ἐφημερίδας τῆς Κυβερνήσεως καθορίζεται σὲ τρεῖς (3) δραχμὲς κατὰ σελίδα.

Δ'. ΤΕΛΗ ΔΗΜΟΣΙΕΥΣΕΩΝ

I. Στὸ τεῦχος Ἀνωνύμων Ἑταιρειῶν καὶ Ἑταιρειῶν Περιωρισμένης Εὐθύνης:

Α'. Ἀνωνύμων Ἑταιρειῶν:

1. Τῶν καταστατικῶν .... Δρχ. 18.000

2. Τῶν ἀποφάσεων «περὶ συγχωνεύσεως ἀνωνύμων ἑταιρειῶν» .... » 18.000

3. Τῶν κωδικοποιήσεων τῶν καταστατικῶν (ΦΕΚ 309/67,τ. Β') .... » 9.000

4. Τῶν τροποποιήσεων τῶν καταστατικῶν .... » 5.000

5. Τῶν ἰσολογισμῶν κάθε χρήσεως .... » 8.000

6. Τῶν ὑπουργικῶν ἀποφάσεων «περὶ παροχῆς ἀδείας ἐπεκτάσεως τῶν ἐργασιῶν Ἀσφαλιστικῶν Ἑταιρειῶν», τῶν ἐκθέσεων ἐκτιμήσεως περιουσιακῶν στοιχείων καὶ τῶν ἀποφάσεων τοῦ Δ.Σ. τοῦ ΕΛΤΑ, μὲ τὶς ὁποῖες ἐγκρίνονται καὶ δημοσιεύονται οἱ κανονισμοί αὐτοῦ .... » 7.000

7. Τῶν ἀποφάσεων «περὶ ἐγκαταστάσεως ὑποκαταστήματος, διορισμοῦ γενικοῦ πράκτορος καὶ παροχῆς πληρεξουσιότητος πρὸς ἀντιπροσώπευσιν ἐν Ἑλλάδι ἀλλοδαπῶν Ἑταιρειῶν» καὶ τῶν ἀποφάσεων «περὶ μεταβιβάσεως τοῦ χαρτοφυλακίου Ἀσφαλιστικῶν Ἑταιρειῶν κατὰ τὸ ἄρθρο 59 παρ. 1 τοῦ Ν.Δ. 400/70» .... » 4.000

8. Τῶν ἀνακοινώσεων γιὰ κάθε μεταβολὴ ποὺ γίνεται μὲ ἀπόφαση Γ.Σ. ἢ Δ.Σ., τῶν προσκλήσεων σὲ γενικὲς συνελεύσεις, τῶν κατὰ τὸ ἄρθρο 32 τοῦ Ν. 3221/24 γνωστοποιήσεων, τῶν ἀνακοινώσεων, ποὺ προβλέπονται ἀπὸ τὸ ἄρθρο 59 παρ. 3 τοῦ Ν.Δ. 400/1970 «περὶ Ἀλλοδαπῶν Ἀσφαλιστικῶν Ἑταιρειῶν», τῶν ἀποφάσεων τοῦ Διοικητικοῦ Συμβουλίου τοῦ ΕΛΤΑ, ποὺ ἀναφέρονται σὲ προσωρινὲς διατάξεις καὶ τῶν ἀποφάσεων τοῦ Ὑπ. Συγκοινωνιῶν διὰ τοὺς ΗΛΠΑΠ – ΗΣΑΠ – ΟΣΕ .... » 2.000

9. Τῶν συνοπτικῶν μηνιαίων καταστάσεων τῶν Τραπεζικῶν Ἑταιρειῶν .... » 2.000

10. Τῶν ἀποφάσεων τῆς ἐπιτροπῆς τοῦ Χρηματιστηρίου «περὶ εἰσαγωγῆς χρεωγράφων εἰς τὸ χρηματιστήριον πρὸς διαπραγμάτευσιν, συμφώνως πρὸς τὰ διατάξεις τοῦ ἄρθρου 2 παρ. 3 Α.Ν. 148/1967 Δρχ. 2.000

11. Τῶν ἀποφάσεων τῆς ἐπιτροπῆς κεφαλαιαγορᾶς «περὶ διαγραφῆς χρεωγράφων ἐκ τοῦ χρηματιστηρίου, συμφώνως πρὸς τὰς διατάξεις τοῦ ἄρθρου 2 παρ. 4 Α.Ν. 148/67» .... » 2.000

12. Τῶν ἀποφάσεων «περὶ ἐγκρίσεως τιμολογίων τῶν Ἀσφαλιστικῶν Ἑταιρειῶν» .... » 2.000

Β'. Ἑταιρειῶν Περιωρισμένης Εὐθύνης:

1. Τῶν καταστατικῶν .... Δρχ. 2.000

2. Τῶν κωδικοποιήσεων τῶν καταστατικῶν ... » 2.000

3. Τῶν ἰσολογισμῶν κάθε χρήσεως .... » 2.500

4. Τῶν ἐκθέσεων ἐκτιμήσεως περιουσιακῶν στοιχείων .... » 2.000

5. Τῶν τροποποιήσεων τῶν καταστατικῶν (γιὰ κάθε συμβολαιογραφικὴ πράξη) .... » 800

6. Τῶν ἀνακοινώσεων μὲ συμβολαιογραφικὴ πράξη » 800

7. Τῶν ἀνακοινώσεων μὲ ἀπόφαση τῆς Γ.Σ. ... » 600

8. Τῶν προσκλήσεων σὲ γενικὲς συνελεύσεις .... » 600

Γ'. Ἀλληλασφαλιστικῶν Συνεταιρισμῶν – Ἀλληλασφαλιστικῶν Ταμείων καὶ Φιλανθρωπικῶν Σωματείων:

1. Τῶν ὑπουργικῶν ἀποφάσεων «περὶ χορηγήσεως ἀδείας λειτουργίας Ἀλληλασφαλιστικῶν Συνεταιρισμῶν – Ἀλληλασφαλιστικῶν Ταμείων» .... Δρχ. 2.000

2. Τῶν ἰσολογισμῶν τῶν ἀνωτέρω Συνεταιρισμῶν, Ταμείων καὶ Σωματείων .... » 2.500

Δ'. Τῶν δικαστικῶν πράξεων: .... Δρχ. 800

II. Στὸ Τέταρτο τεῦχος:

Τῶν δικαστικῶν πράξεων γιὰ παρακατάθεση ἀποζημιώσεως .... » 800

Ε'. ΚΑΤΑΒΟΛΗ ΣΥΝΔΡΟΜΩΝ - ΤΕΛΩΝ ΔΗΜΟΣΙΕΥΣΕΩΝ ΚΑΙ ΠΟΣΟΣΤΩΝ Τ.Α.Π.Ε.Τ.

1. Οἱ συνδρομὲς τοῦ ἐσωτερικοῦ καὶ τὰ τέλη δημοσιεύσεων προκαταβάλλονται στὰ Δημόσια Ταμεῖα ἔναντι ἀποδεικτικοῦ εἰσπράξεως, τὸ ὁποῖο φροντίζει ὁ ἐνδιαφερόμενος νὰ τὸ στείλει στὸ Ἐθνικὸ Τυπογραφεῖο.

2. Οἱ συνδρομὲς τοῦ ἐξωτερικοῦ εἶναι δυνατὸ νὰ στέλνονται καὶ σὲ ἀνάλογο συνάλλαγμα μὲ ἐπιταγὴ ἐπ' ὀνόματι τοῦ Διευθυντῆ Διαχειρίσεως τοῦ Ἐθνικοῦ Τυπογραφείου.

3. Τὸ ὑπὲρ τοῦ ΤΑΠΕΤ ποσοστὸ ἐπὶ τῶν ἀνωτέρω συνδρομῶν καὶ τελῶν δημοσιεύσεων καταβάλλεται ὡς ἑξῆς:

α) στὴν Ἀθήνα: στὸ Ταμεῖο τοῦ ΤΑΠΕΤ (Κατάστημα Ἐθνικοῦ Τυπογραφείου),

β) στὶς ὑπόλοιπες πόλεις τοῦ Κράτους: στὰ Δημόσια Ταμεῖα καὶ ἀποδίδεται στὸ ΤΑΠΕΤ σύμφωνα μὲ τὶς 192378/3639/1947 (RONEO 185) καὶ 178048/5321/31.7.65 (RONEO 139) ἐγκύκλιες διαταγὲς τοῦ Γ.Λ.Κ.

γ) στὶς περιπτώσεις συνδρομῶν ἐξωτερικοῦ: ὅταν ἡ ἀποστολή τους γίνεται μὲ ἐπιταγὲς μαζὶ μ' αὐτὲς στέλνεται καὶ τὸ ὑπὲρ τοῦ ΤΑΠΕΤ ποσοστό.

ΑΠΟ ΤΟ ΕΘΝΙΚΟ ΤΥΠΟΓΡΑΦΕΙΟ